



burty, kinkoty

sylowaty

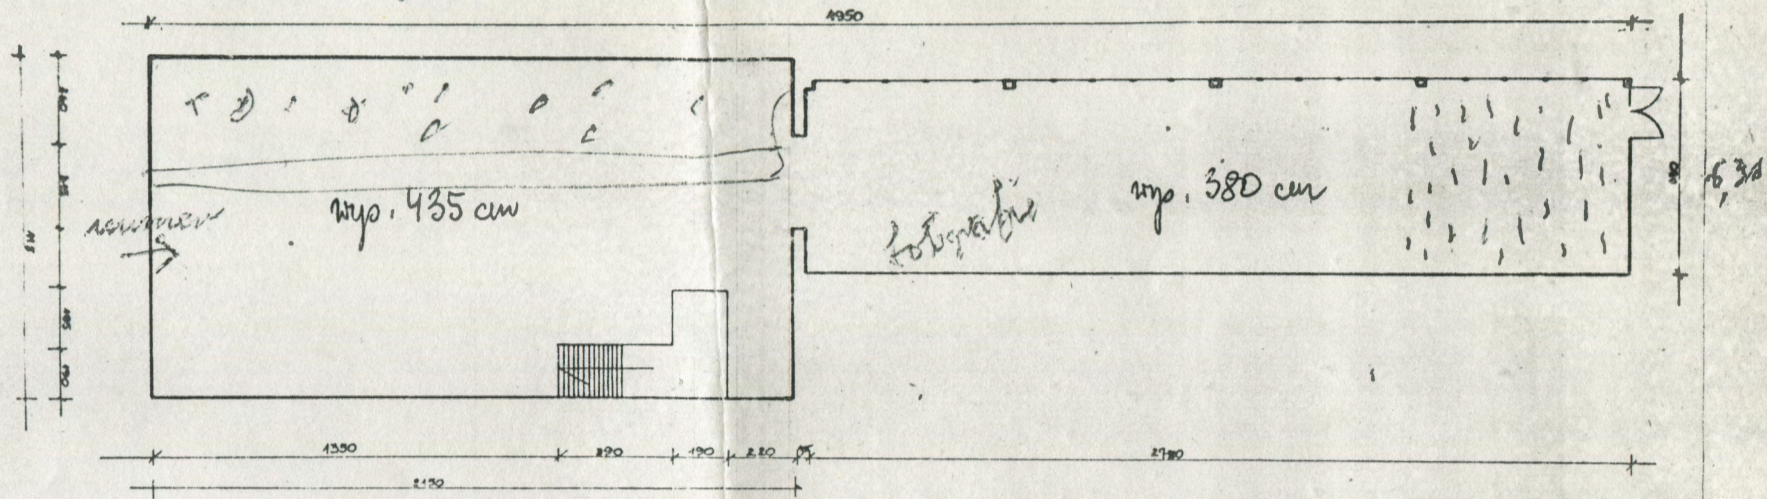

BWA - SALA WYSTAWOWA - I PIĘTRO SKALA 1:100

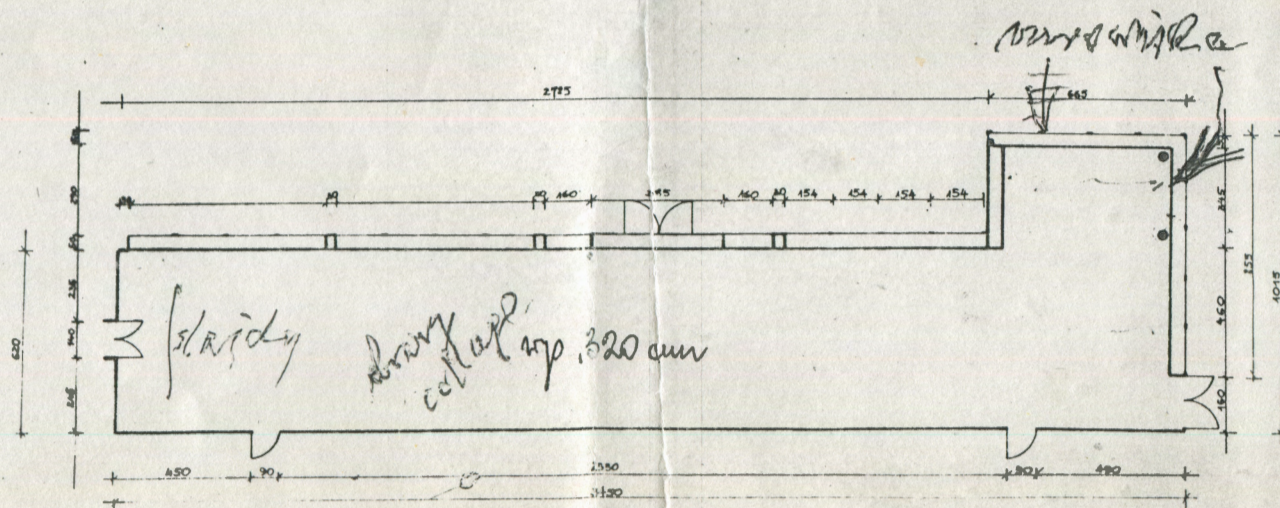

BWA - SALA WYSTAWOWA - II PIĘTRO

SKALA 1:100